


BARRE LISCE
Ø24

quantità: 2
x ogni pezzo
(totali 4)

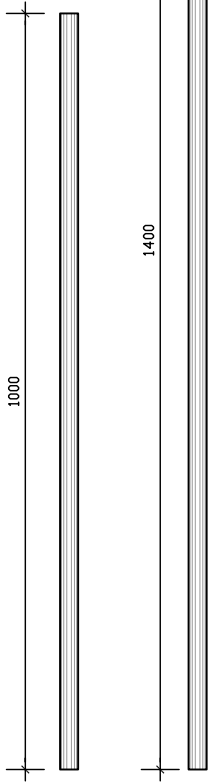

PANEL ALBANO

PROGETTO RACK

scala 1:10

LEGENDA:


- Fori per bulloni Ø8
(fori Ø9 ??? valutare)
- Fori per barre Ø24
(fori Ø25 ?? valutare)
P.S. le barre Ø25 dovranno
risultare facilmente estraibili ma
con un lasco MINIMO

BULLONI:

N. 70 Ø8 + dado
+ 140 controdadi
(5 bulloni ogni piastra da 5 mm)


lunghezza da valutare
calcolando che ogni bullone deve
oltrepassare 50 mm di tubo
quadro + 5 mm di piastra
+ n.2 controdadi + dado + lasco
probabilmente totale = 70-75 mm

BARRA Ø24
+ PIATTO 5 mm
quantità: 2

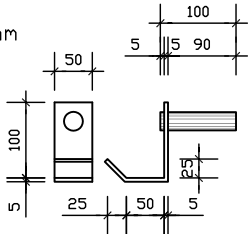


PIASTRE
spessore 5mm

quantità: 14
mat: fe430

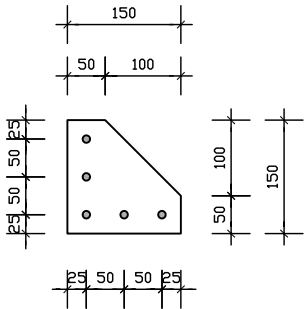

TUBI QUADRI
50X50X3

quantità: 4
mat: fe430

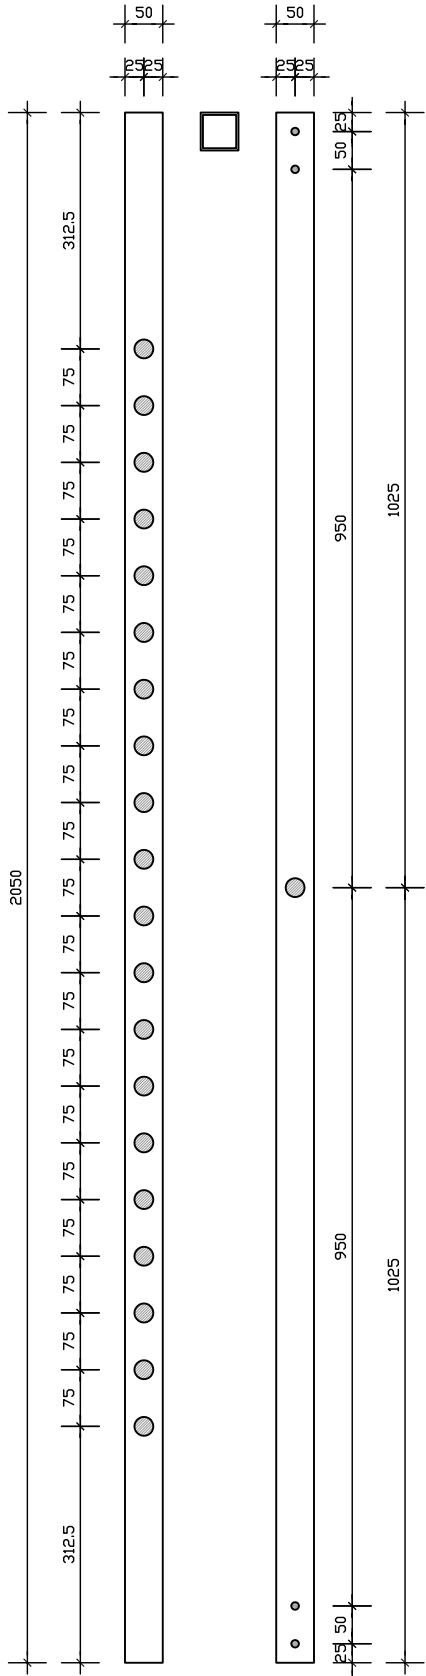

TUBI QUADRI
50X50X3

quantità: 7
mat: fe430

